


Foyers

Für alles, was Platz braucht

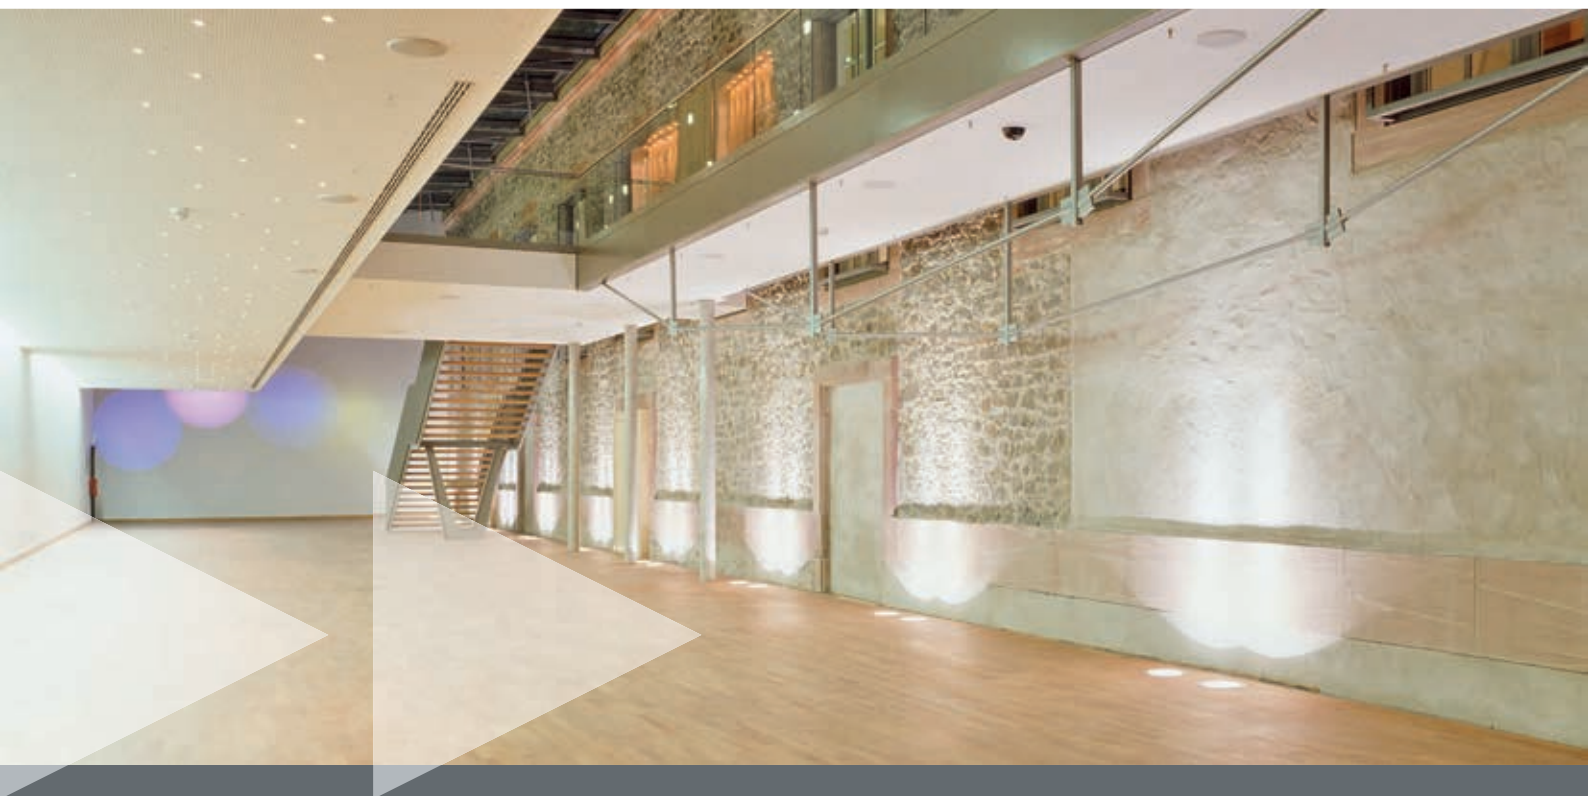

Foyers | Daten und Fakten

Flächen der Foyers


		qm
Eingangsfoyer EG	A	531
Foyer Anton Wilhelm Tischbein OG	B	298
Zwischenfoyer EG	C	408
Foyer Henriette Westermayr EG	D	427
Südfoyer EG	E	259

Bedingt durch veranstaltungstypische Aufbauten kann es zu einer Verringerung der Kapazitäten kommen. Bestuhlungsvarianten auf Anfrage!


Für alles, was Platz braucht

Jedes der fünf Foyers hat seinen eigenen Charakter: modern, historisch oder eine Kombination aus beidem. Das großzügig geschnittene moderne Eingangsfoyer ist ein Alleskönner. Das Zwischenfoyer besticht mit seiner stilbildenden alten Steinmauer. Das zur Altstadt hin verglaste Südfoyer mit dem historischen Reiterportal ist als Ausstellungsraum besonders bei Künstlern beliebt. Das Foyer Anton Wilhelm Tischbein ergänzt den Brüder-Grimm-Saal und bietet Zugang zum Balkon im Obergeschoss. Im historischen Foyer versprühen kühler Marmor und ein imposanter Treppenaufgang den Esprit der 50er Jahre. Insgesamt bieten die Foyers rund 2.200 Quadratmeter Fläche für Messen und Ausstellungen, für Catering von klassisch bis ausgefallen, für Empfänge aller Art und alles, was sonst noch Platz braucht.

Erdgeschoss

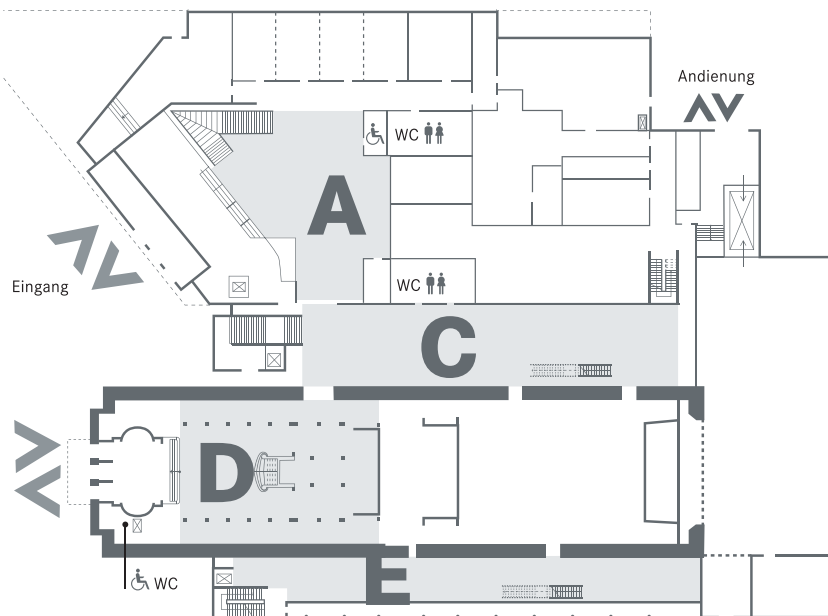

Obergeschoss

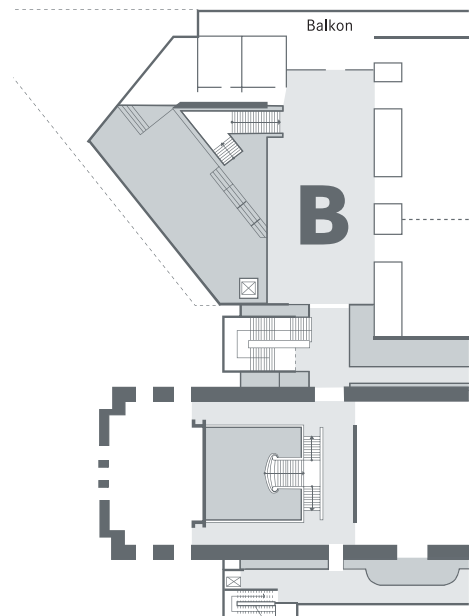

► CONGRESS PARK HANAU

Schlossplatz 1 | 63450 Hanau

Tel. 0 61 81 - 277 50

info@cph-hanau.de

www.cph-hanau.de

